



Variante 4 b Gruppen im Kreis
M 1 : 100

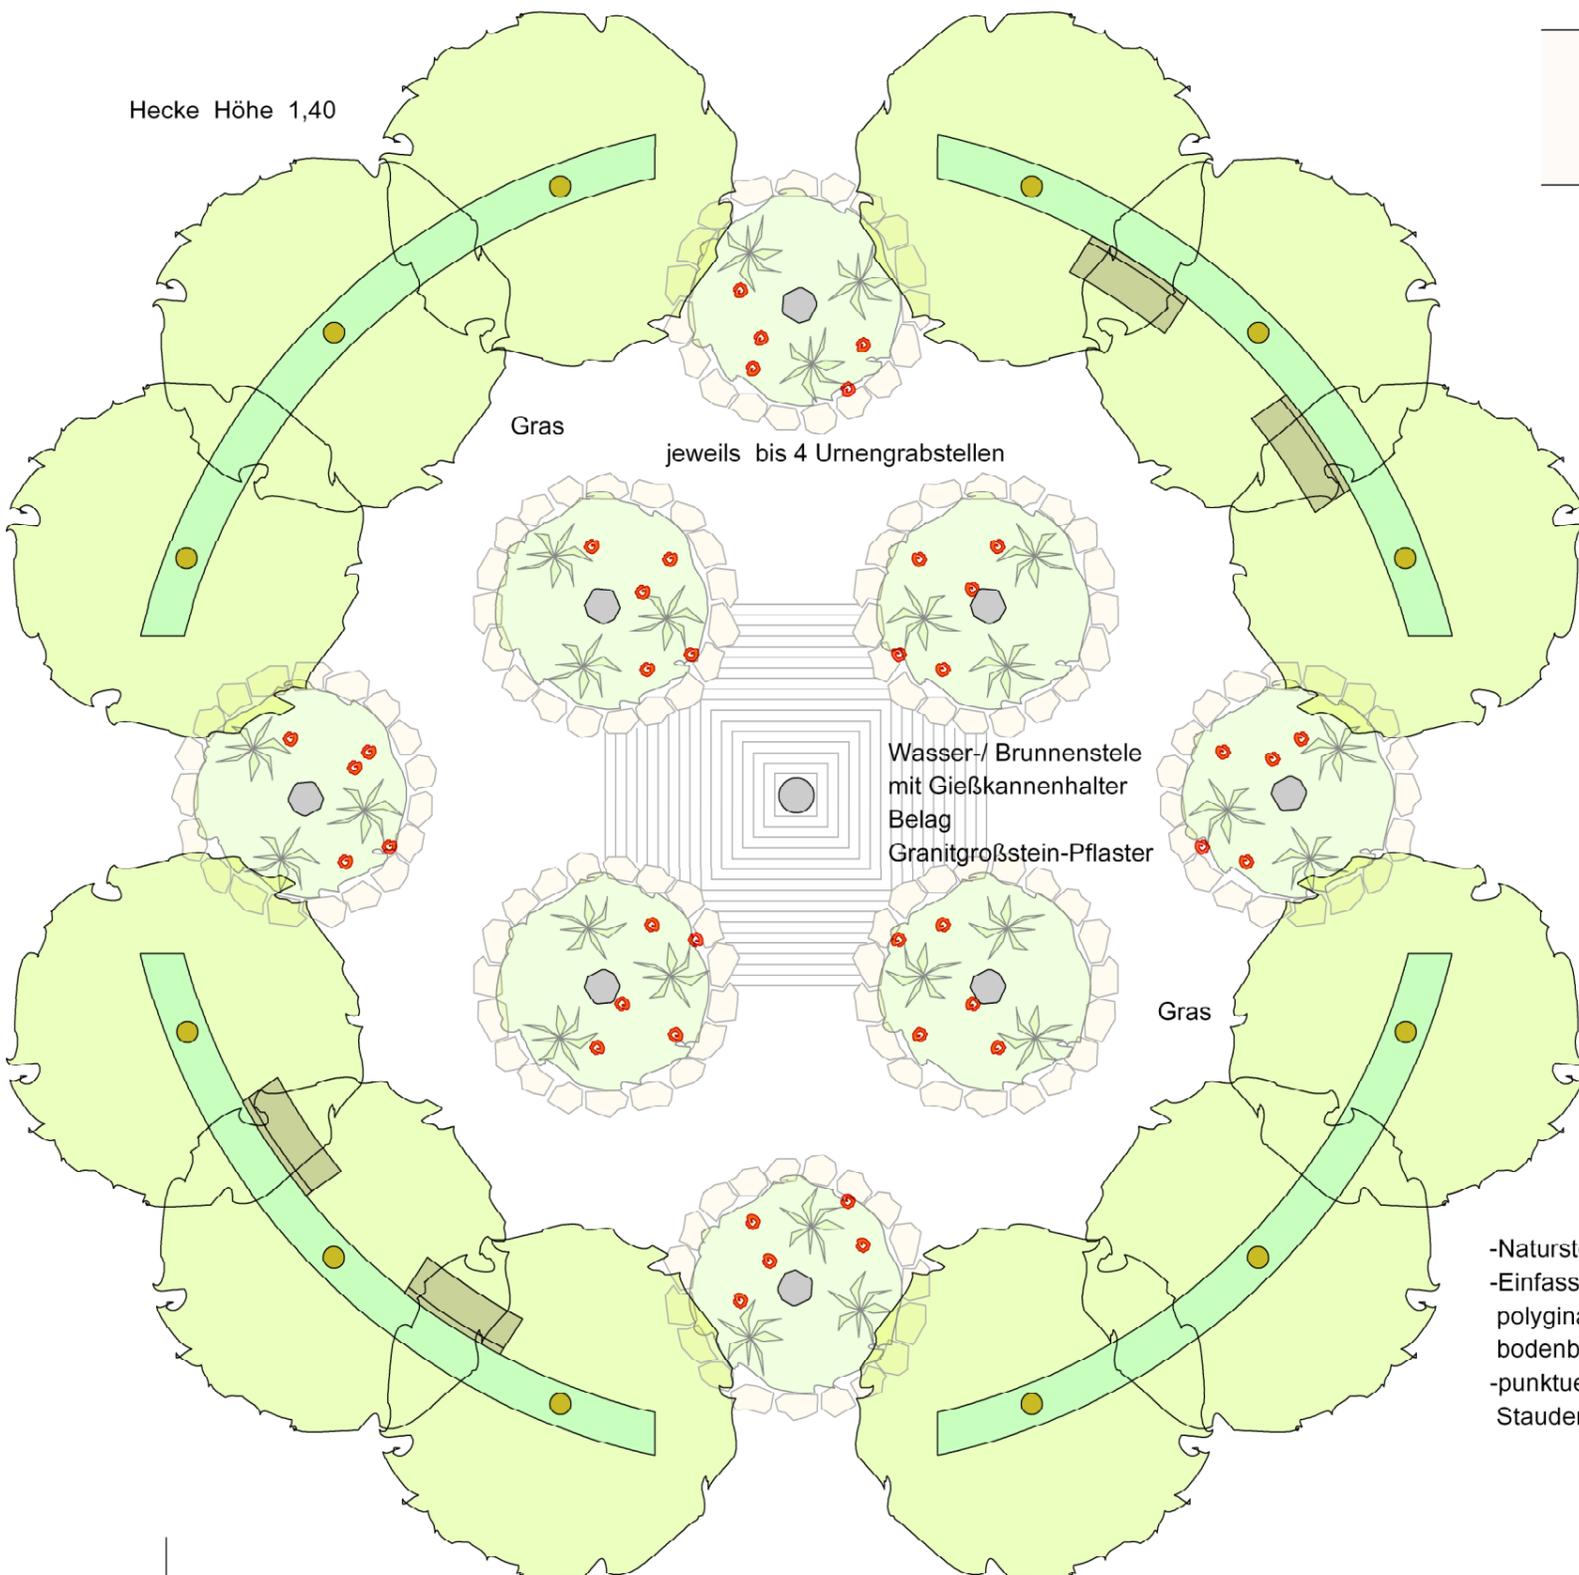

- Natursteinstelen
- Einfassung
polyginale Natursteinplatten
bodenbündig
- punktuell Gräser, Zwergkiefern
Stauden, Rosen

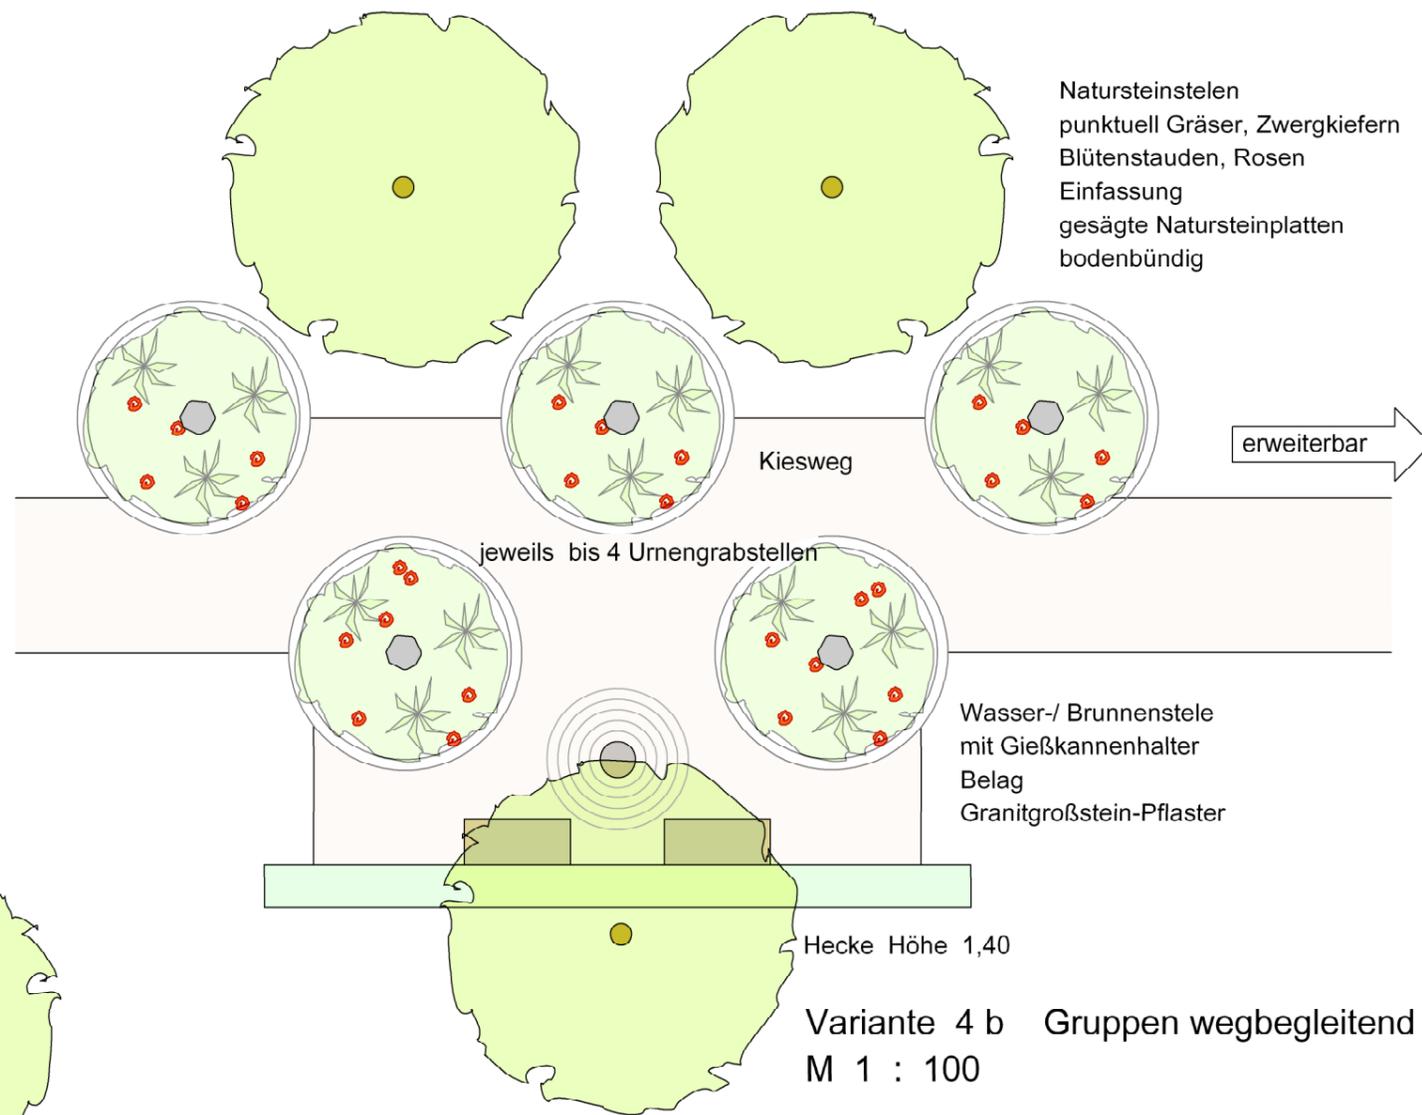

Grabfelder in Gruppen Variante 4 a , 4 b

M 1 : 100

Entwurfsverfasser
Martin Grandl
Landschaftsarchitekt

Gabelsbergerstr. 21
83278 Traunstein
Tel. 0861 / 6821 Fax 15328
email: la-grandl@t-online.de

11.02.2009

Plannummer V4-09011