



Variante 1 a versetzte Form

M 1 : 100

Hecke mit Höhenverlauf
140cm bei der Bank,
sonst 80-100cm
fließender Übergang

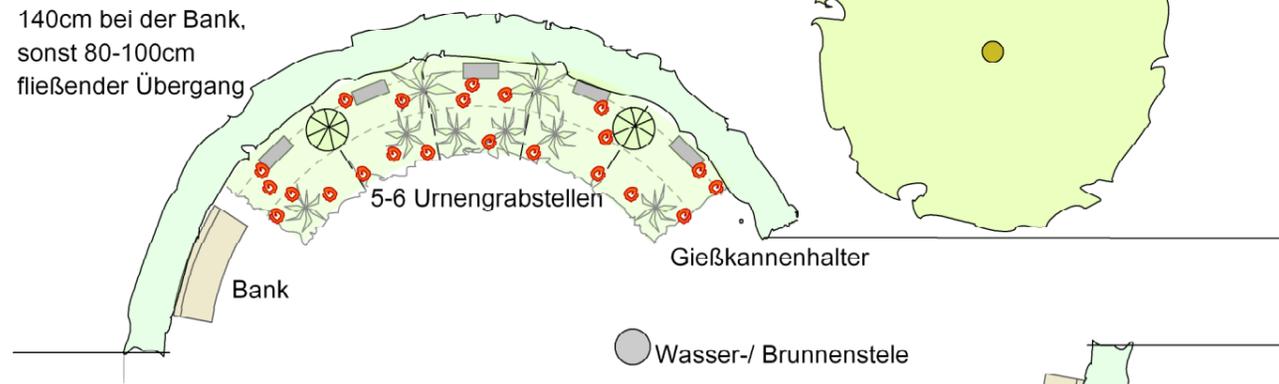

Hecke mit Höhenverlauf
140cm bei der Bank,
sonst 80-100cm
fließender Übergang

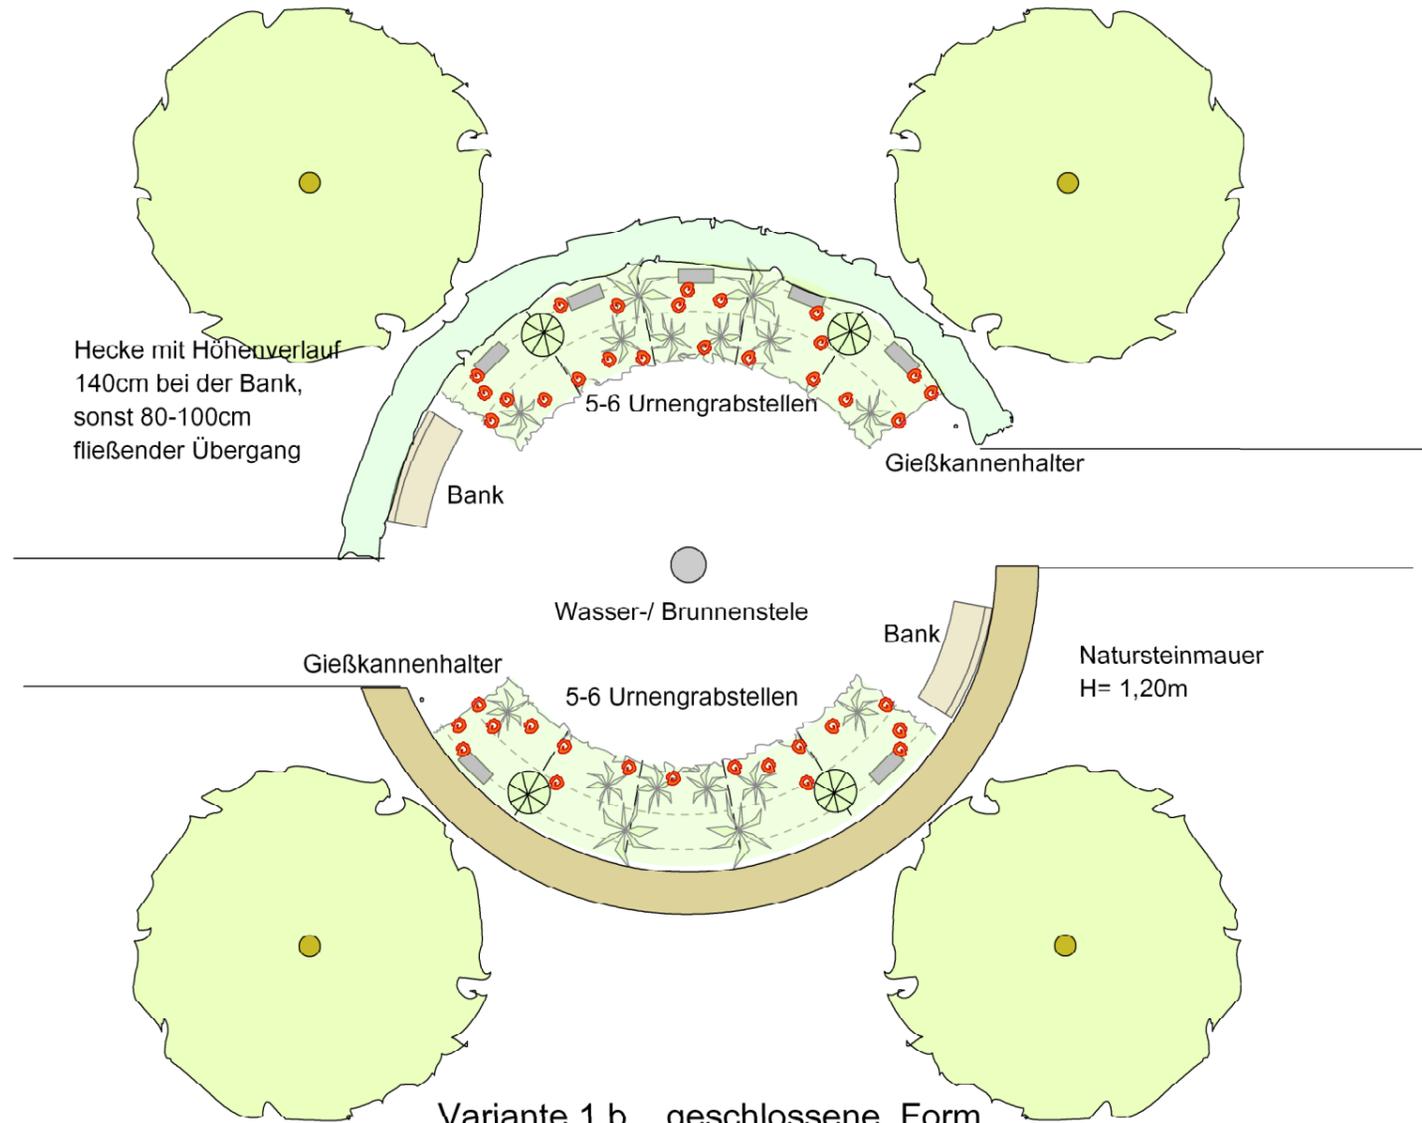


Variante 1 b geschlossene Form

M 1 : 100

Variante 1 c offene Form

Hecke mit Höhenverlauf
140cm bei der Bank,
sonst 80-100cm
fließender Übergang

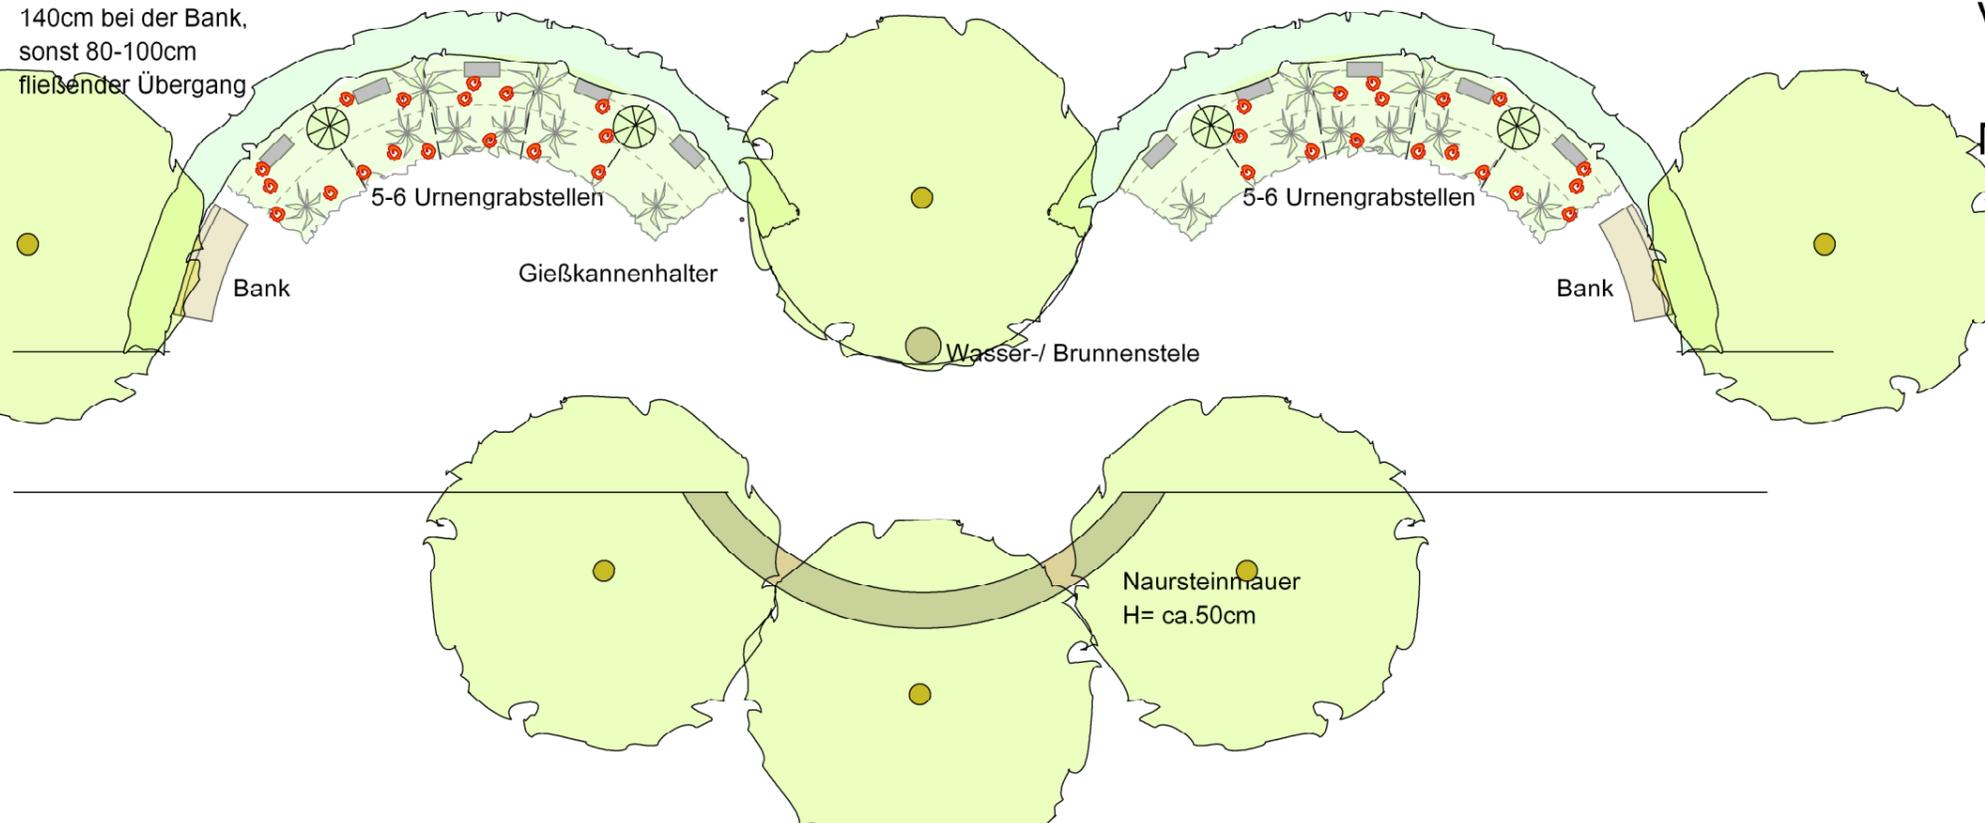

Urnengrabfeldvarianten Kreisformen

Variante 1 a 1 b 1 c

M 1 : 100

Entwurfsverfasser
Martin Grandl
Landschaftsarchitekt

Gabelsbergerstr. 21
83278 Traunstein
Tel. 0861 / 6821 Fax 15328
email: la-grandl@t-online.de

11.02.2009

Plannummer V1-09011